


RODODENDRU STĀDĪJUMU UN SOLIŅU IZVIETOJUMU PLĀNS

M 1:500
(4 mm plānā = 1 m dabā)

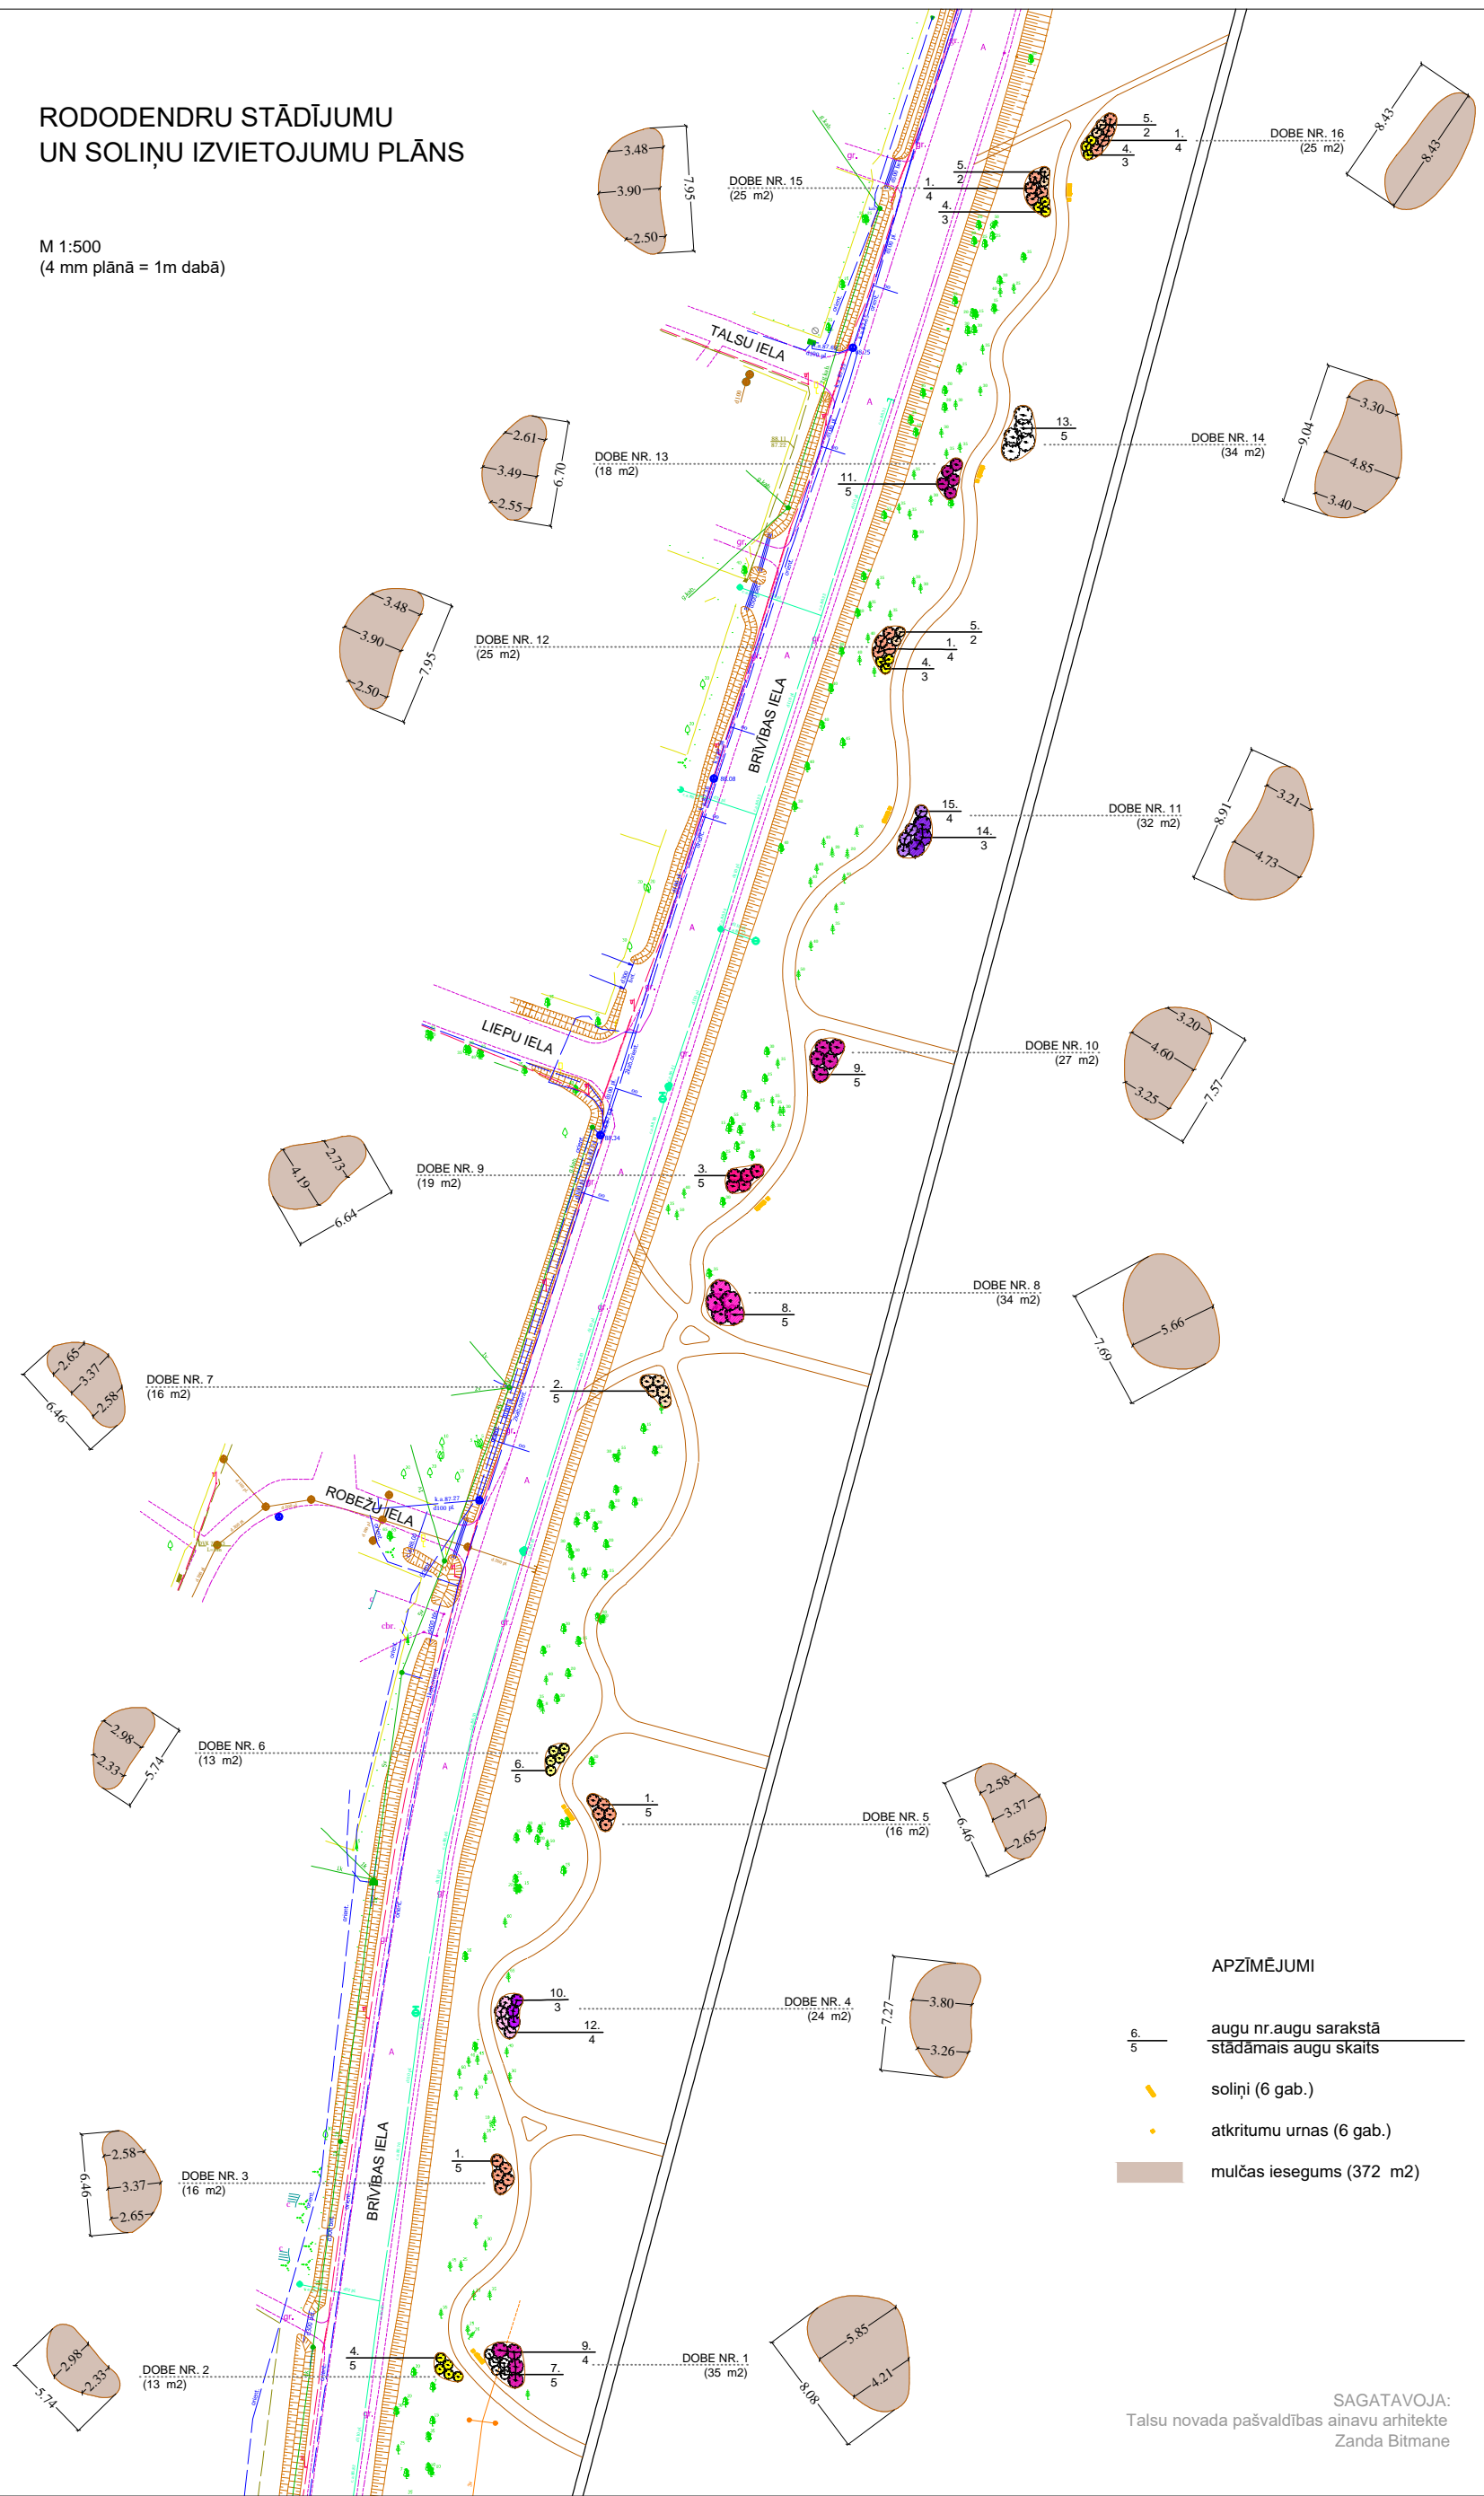

APZĪMĒJUMI

- $\frac{6}{5}$ — augu nr. augu sarakstā
stādāmais augu skaits
- soliņi (6 gab.)
- atkritumu urnas (6 gab.)
- mulčas iesegums (372 m²)

SAGATAVOJA:
Talsu novada pašvaldības ainavu arhitekts
Zanda Bitmane