



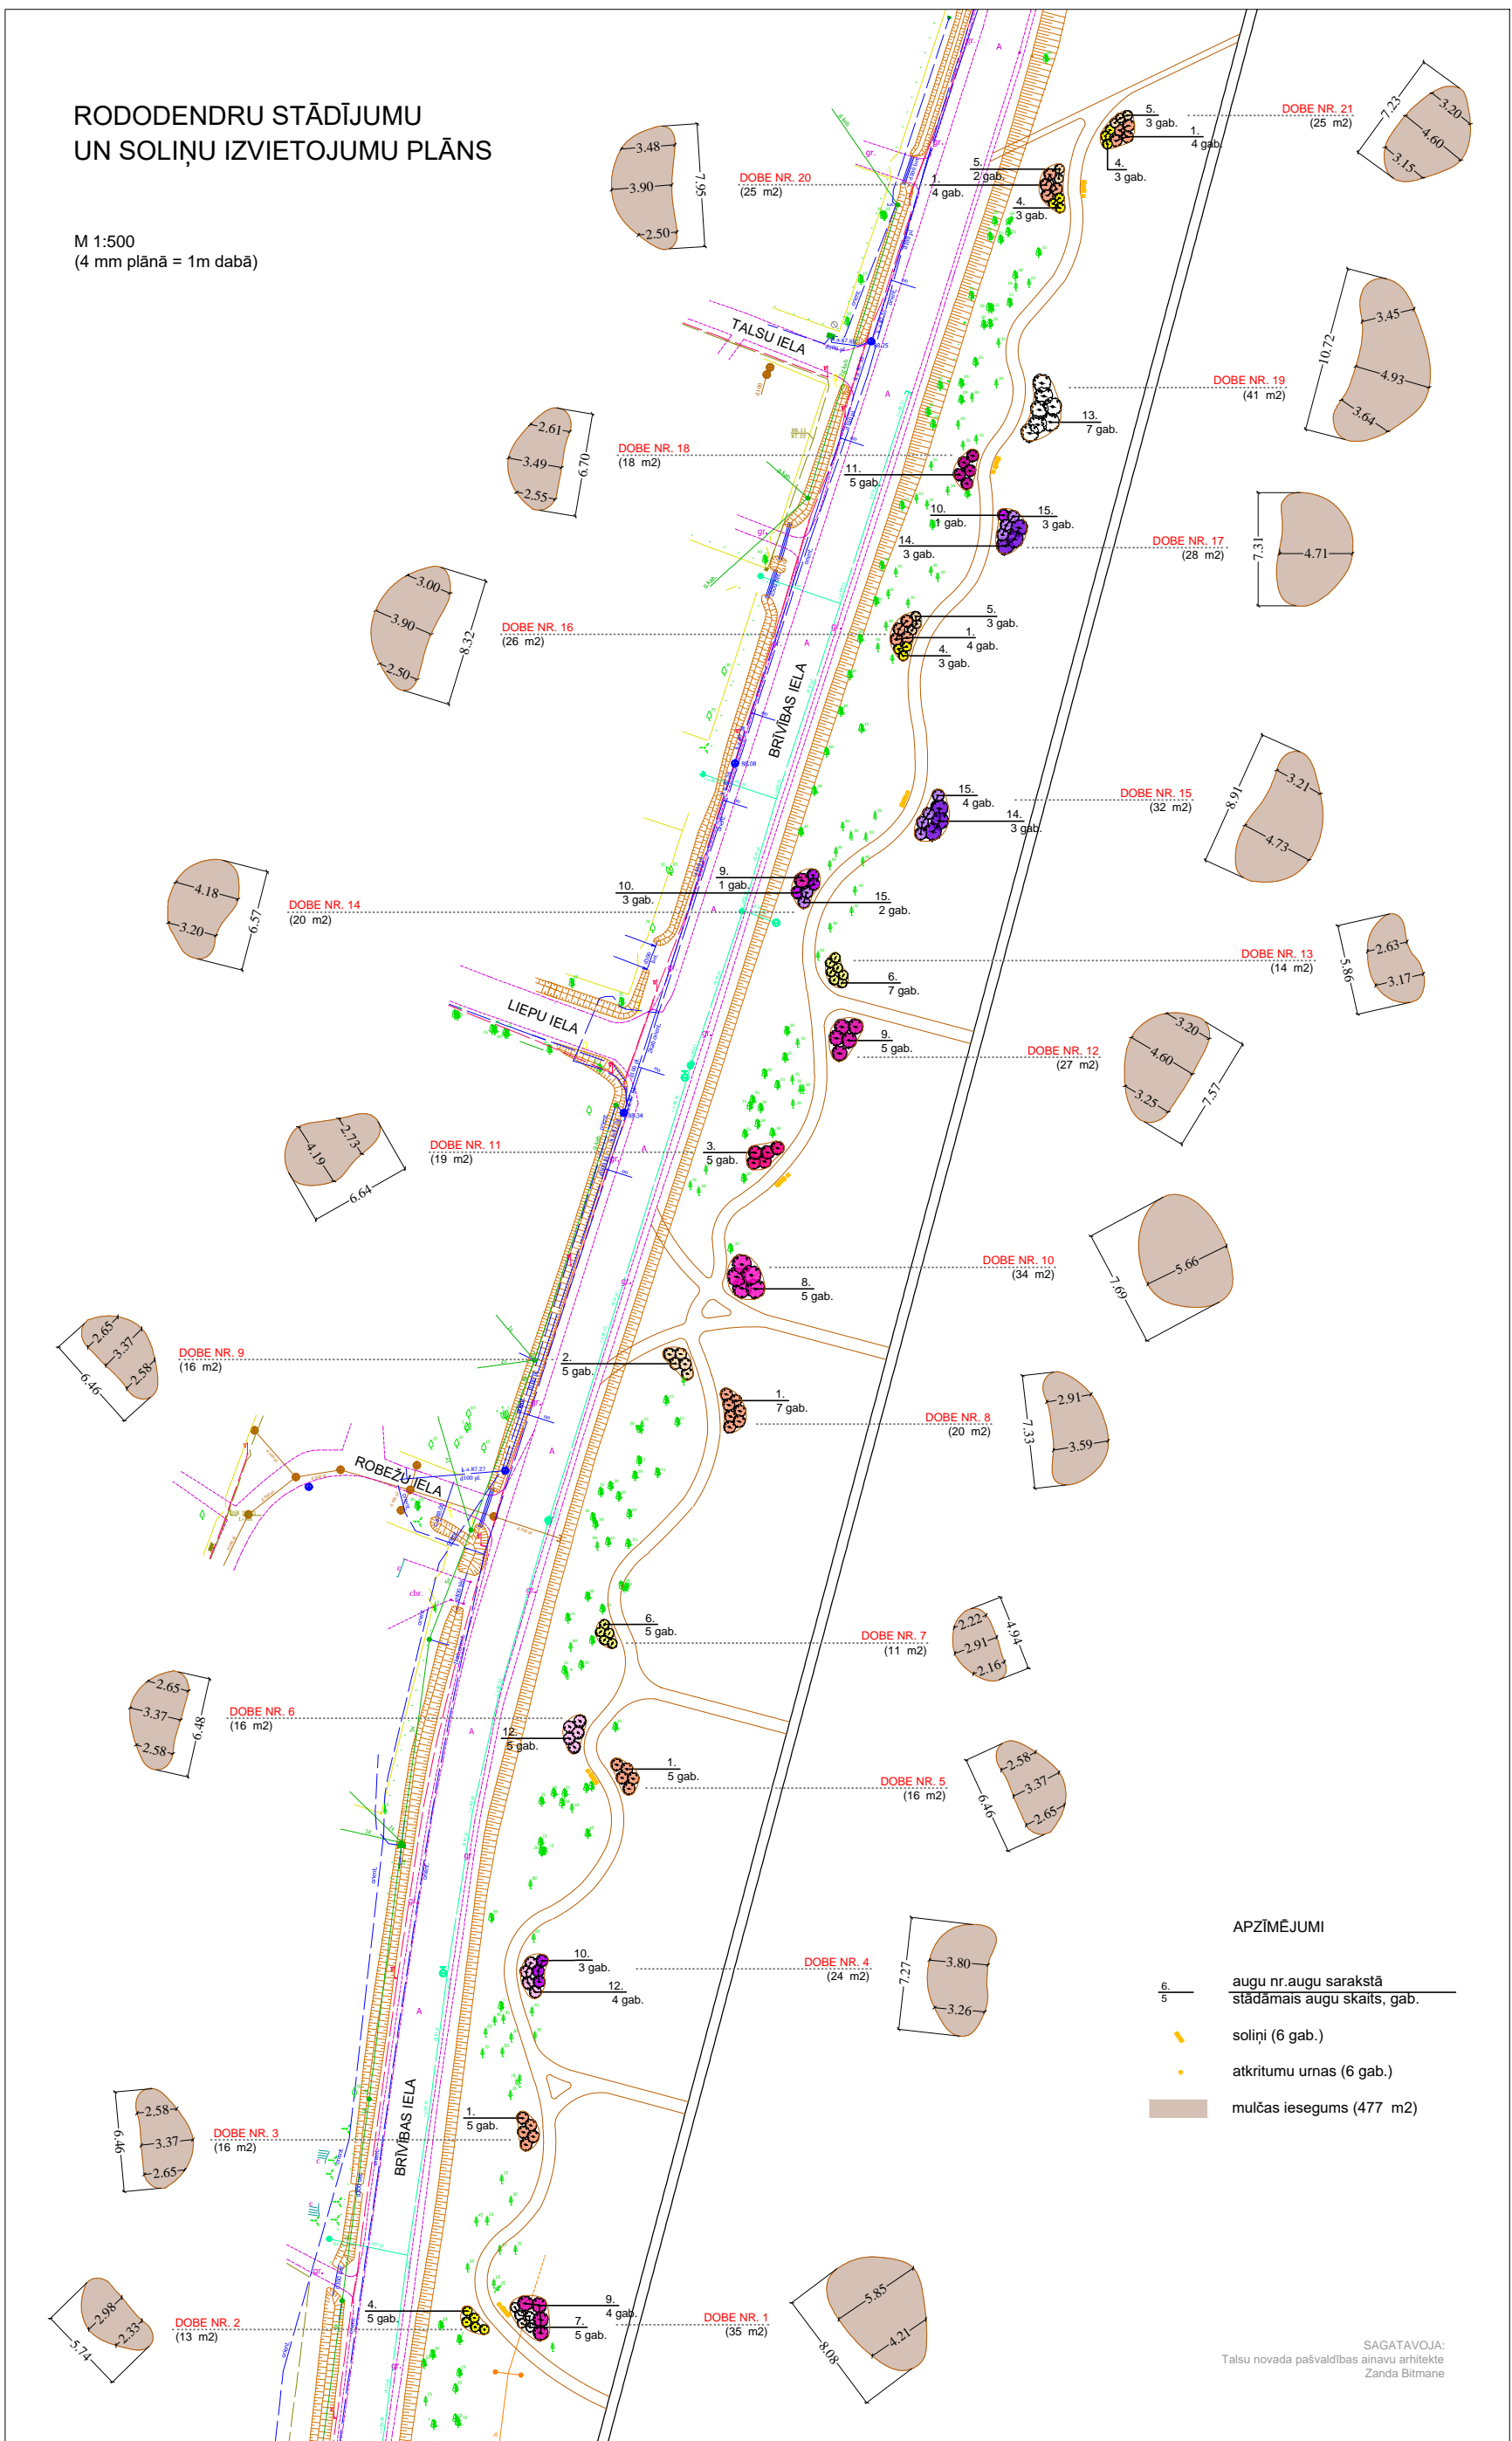


RODODENDRU STĀDĪJUMU UN SOLIŅU IZVIETOJUMU PLĀNS

M 1:500
(4 mm plānā = 1m dabā)

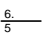

APZĪMĒJUMI

-  6/5 — augu nr. augu sarakstā
stādāmais augu skaits, gab.
-  — soliņi (6 gab.)
-  — atkritumu urnas (6 gab.)
-  — mulčas iesegums (477 m²)

SAGATAVOJA:
Talsu novada pašvaldības ainavu arhitekts
Zanda Bitmane